




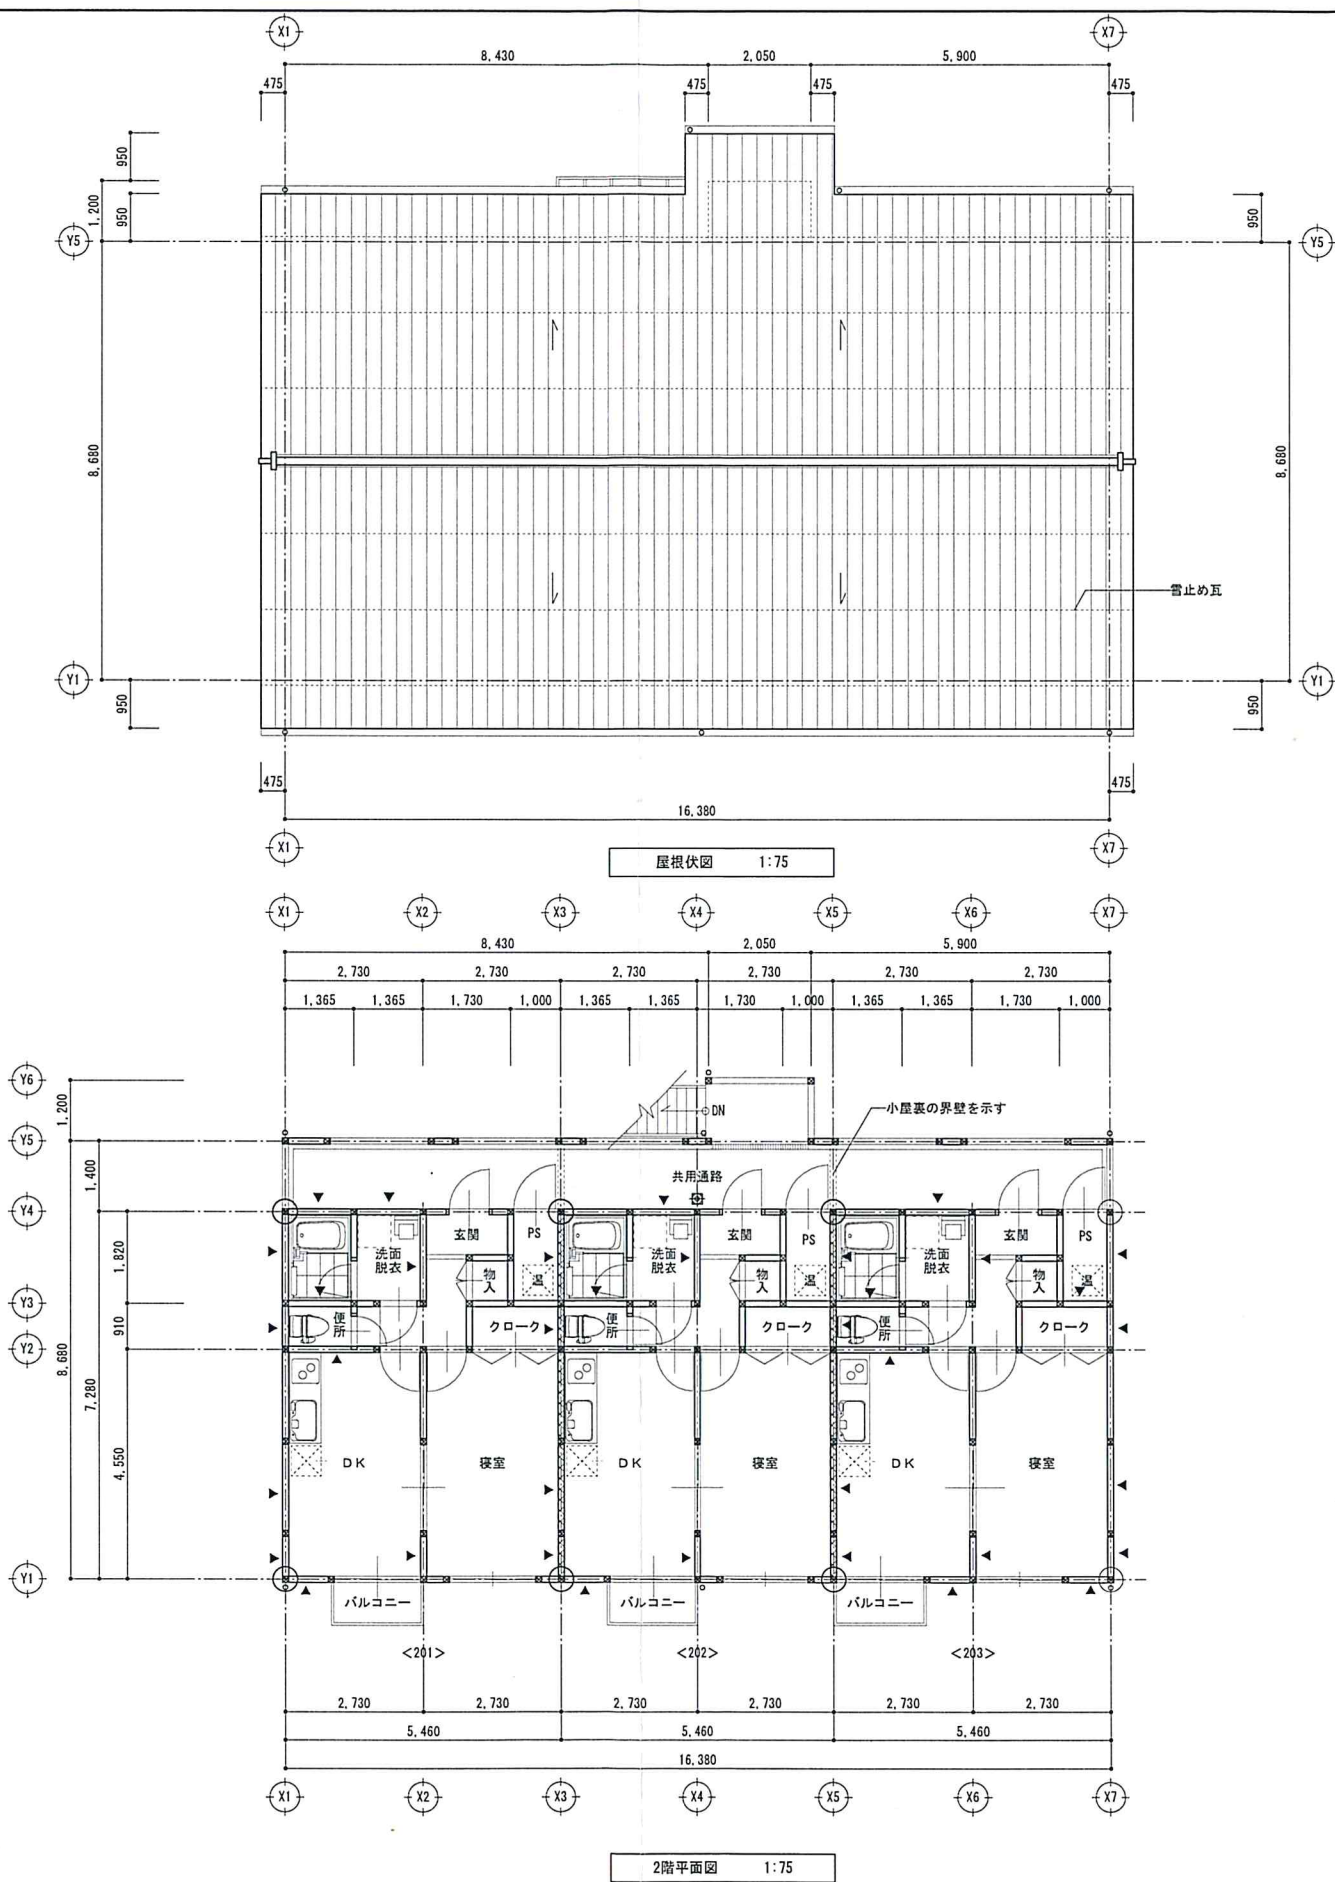

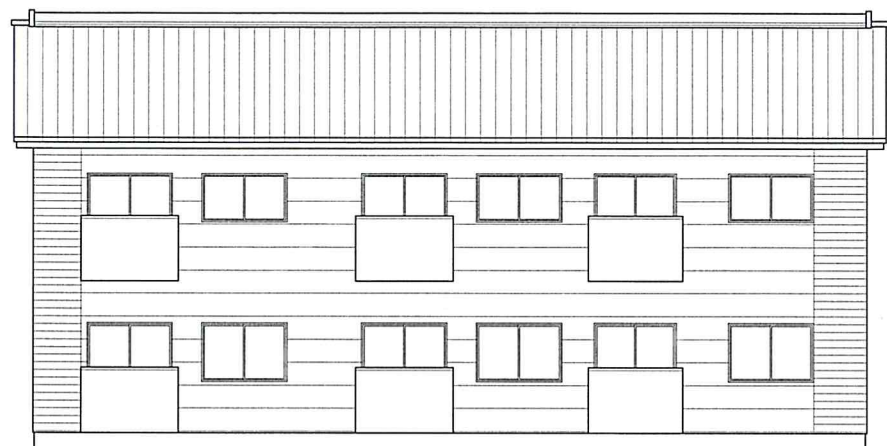


東側 立面図

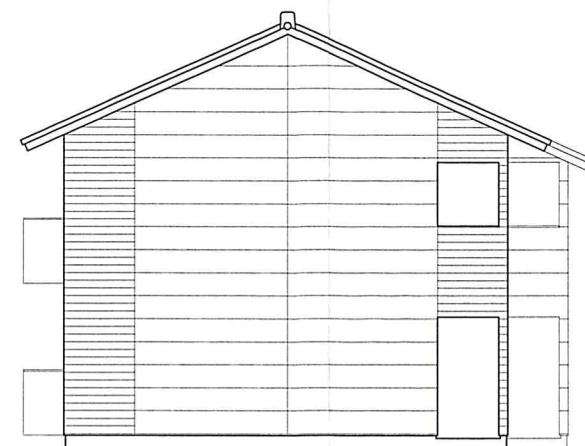


北側 立面図




西側 立面図

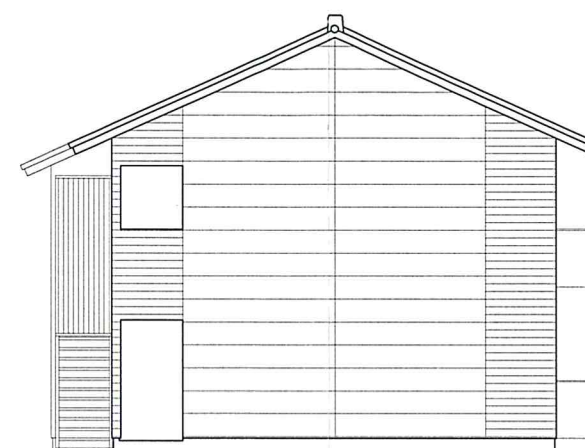

南側 立面図

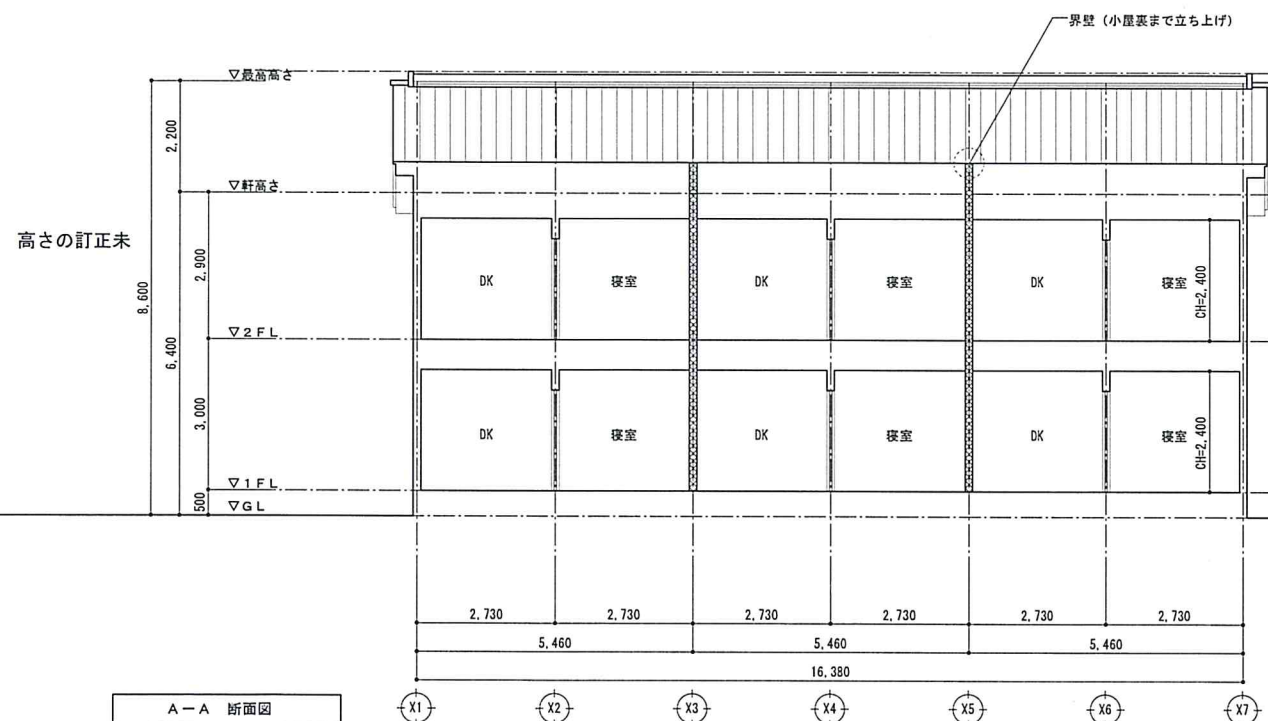

A-A 断面図

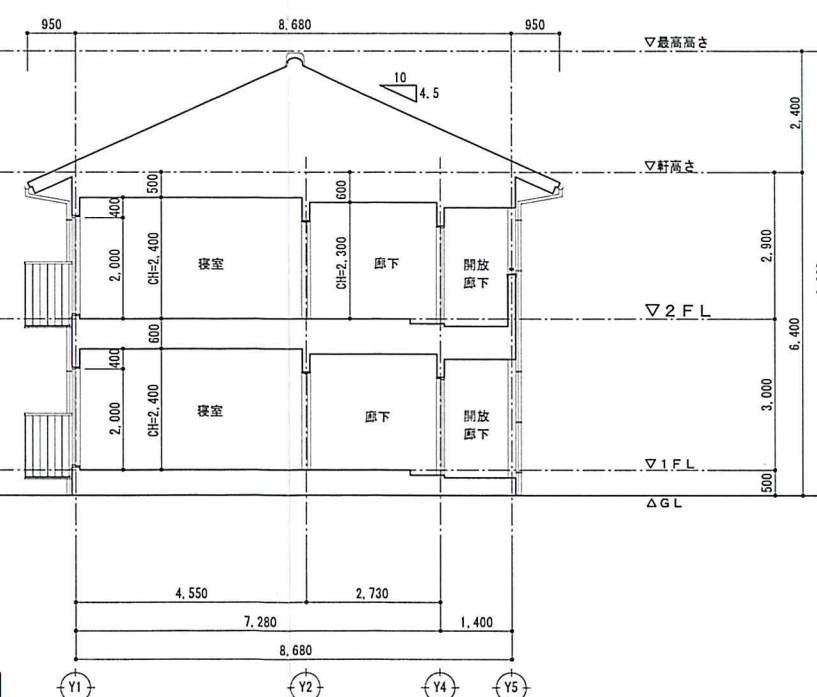

B-B 断面図

川本町民間住宅建設

工事設計図

立面図、断面図

SCALE
A1-1: 75
A3-1: 150



(株)中林建築設計事務所第1317
一級建築士第272892号 中林 直文
出雲市高岡町511番地1

No.
意匠10
17-041