１Ｆ平面図

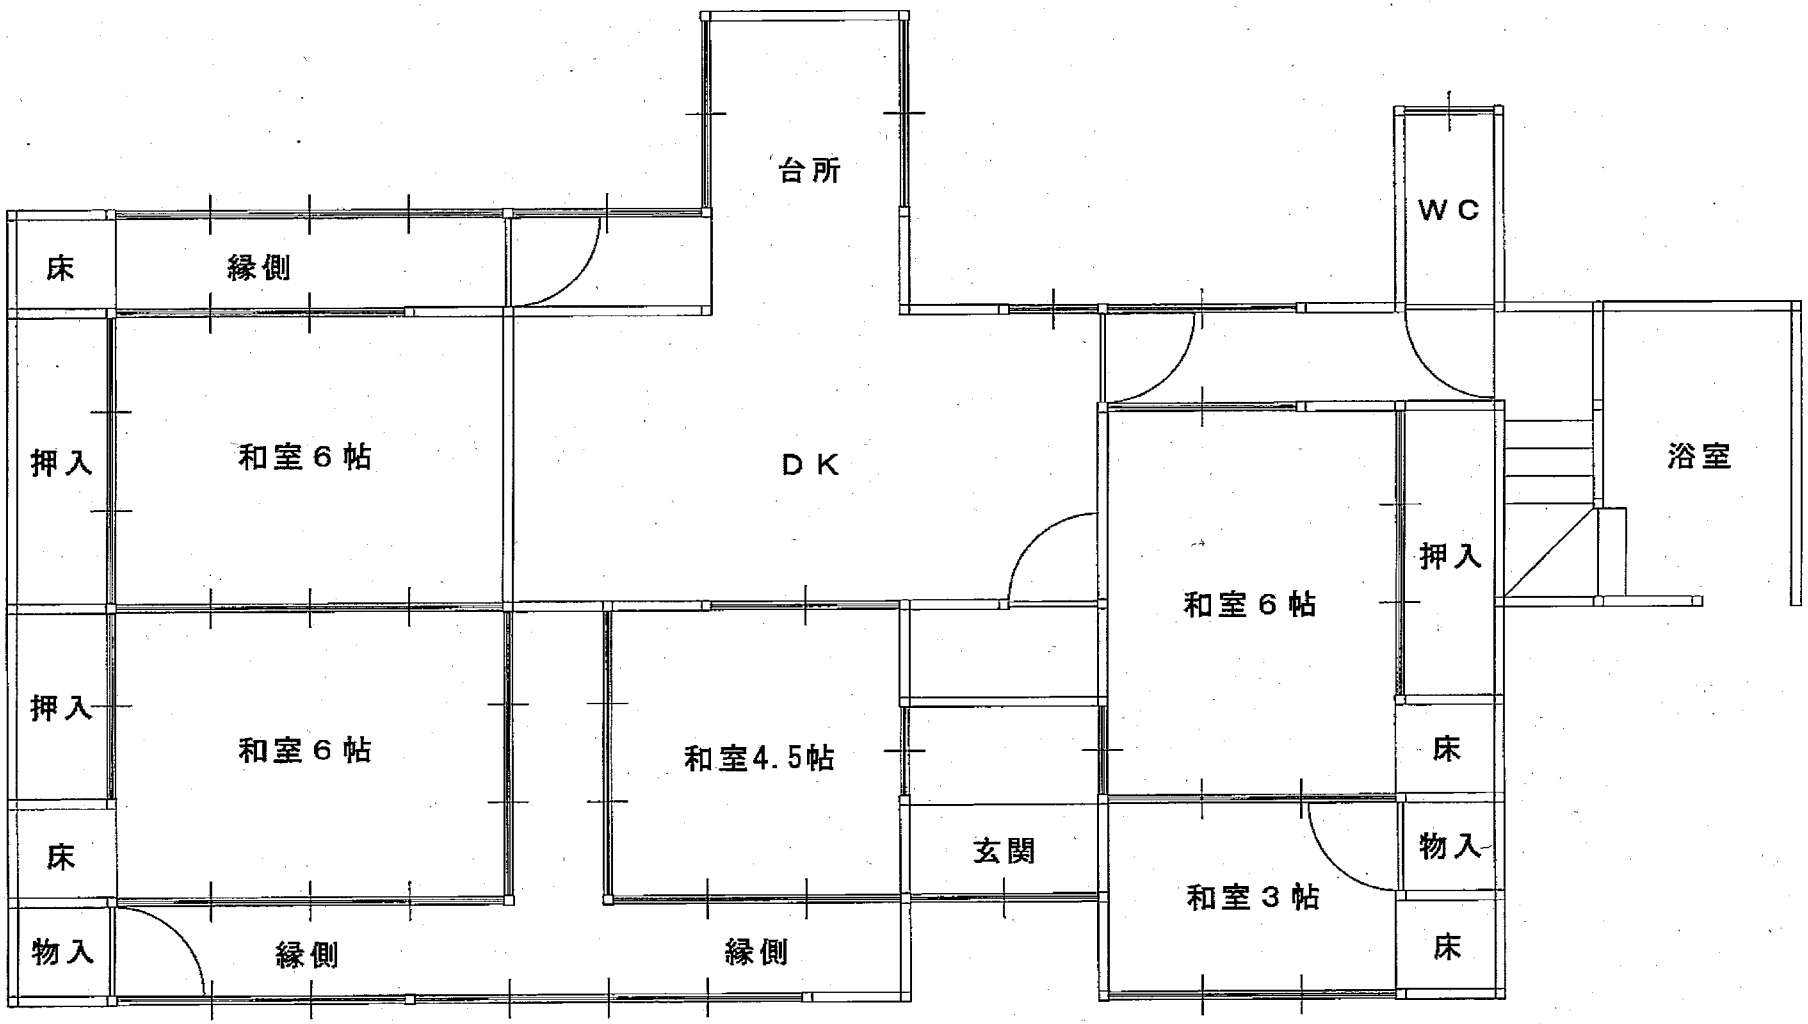

工事名	図面名称	会社名	担当	図面完成年月日	最終訂正及び変更年月日	縮尺	No
飯田邸		株式会社　ＴＩＫソシアルクルー				1:50	